
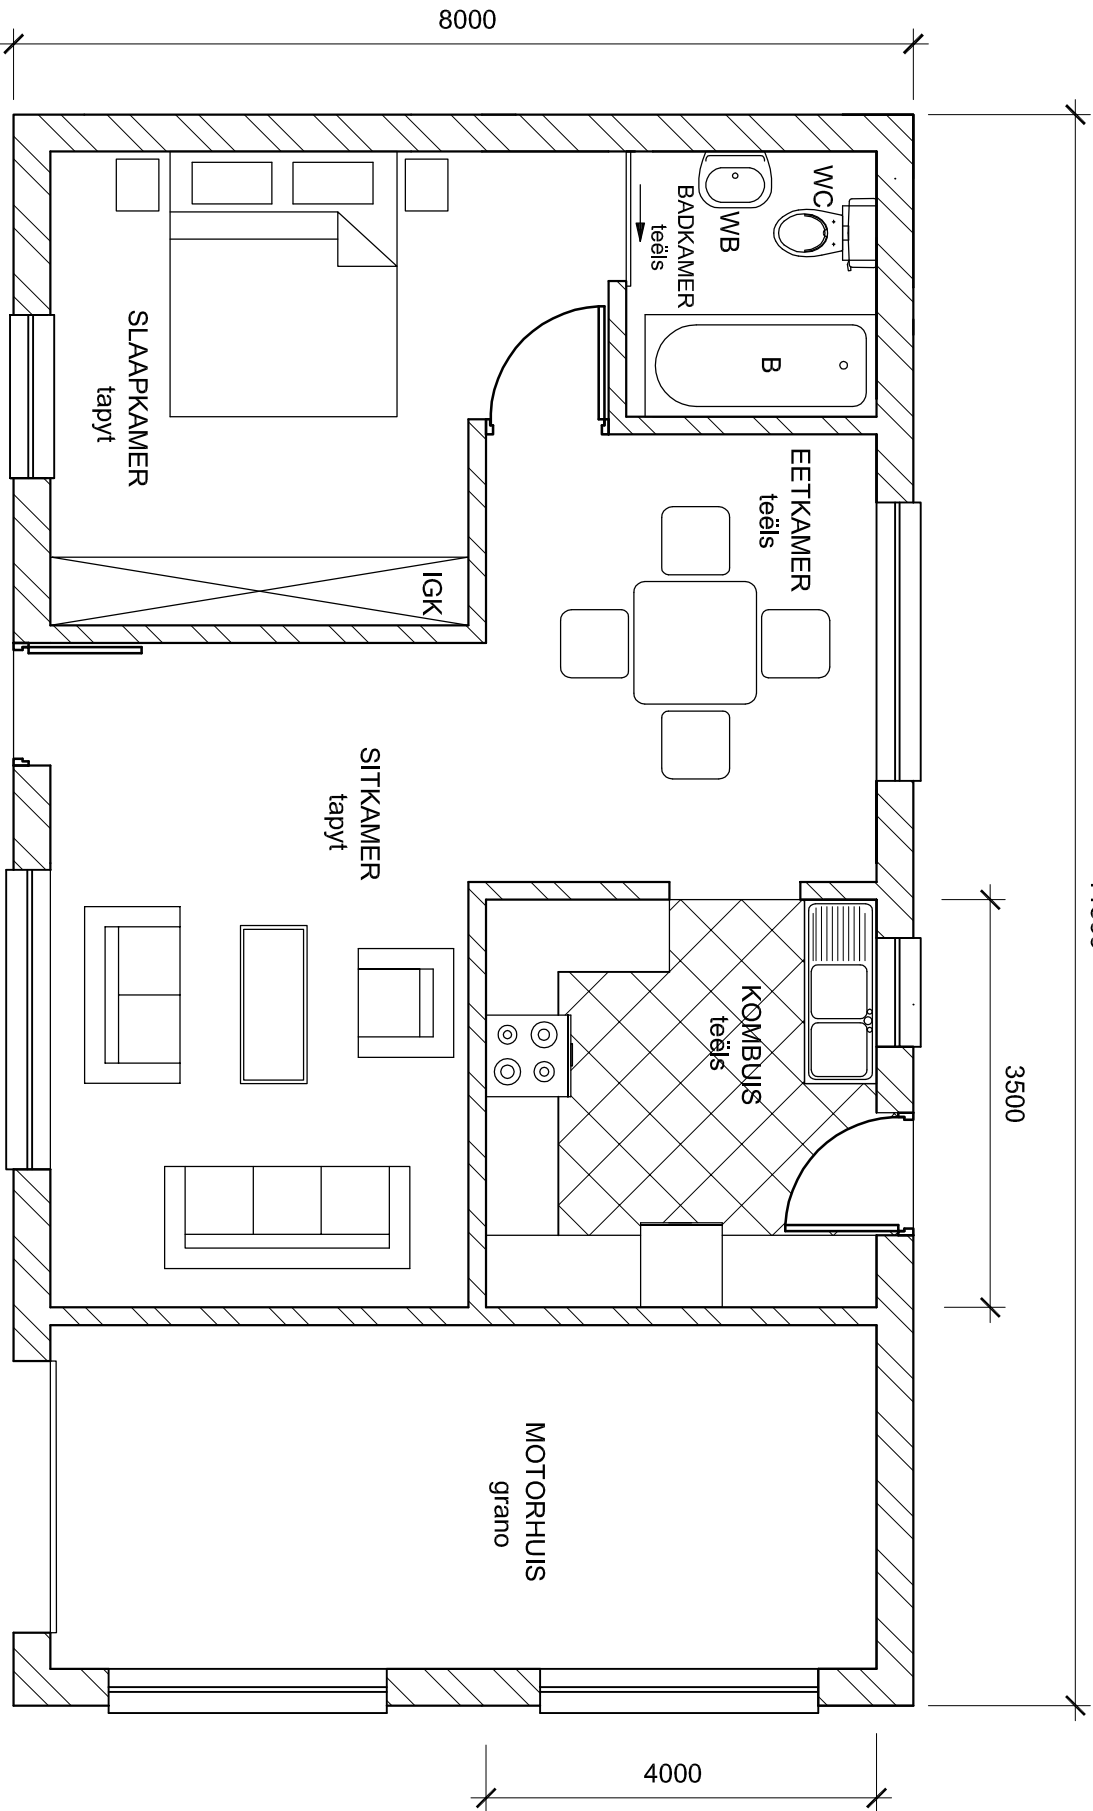


AANSIG A

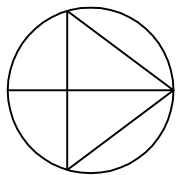

VRAAG 1: ANALITIES (SIVIEL)

Gegee:

- Twee aansigte wat sommige van die hooftkenmerke van 'n huis-tekening bevat.
- 'n Tabel met vrae wat almal na die tekeninge verwys.

Instruksies:

Voltooi die tabel deur die antwoorde netjies langs die vrae in te drukskrif. **[14]**

VRAE		ANTWOORDE	
1	Waarvoor staan die afkorting NGV?	1	
2	Wat is die muurafwerking van die buitemure?	1	
3	Wat is die korrekte benaming vir aansig A?	1	
4	In watter rigting is die uitsig vanaf die motorhuisvensters?	1	
5	Wat is die vloerafwerking in die slaapkamer?	1	
6	Identifiseer een opsetlike ontwerpfout in die badkamer.	1	
7	Identifiseer die opsetlike tekenfout met die planaansig van die voordeur.	1	
8	Wat is die doel van die pyl in die badkamer?	1	
9	Waarvoor staan die afkorting IGK of BIC?	1	
10	Bepaal die binne oppervlak van die kombuis in vierkante meter. Toon alle berekeninge.	3	
11	Bepaal die omtrek van die huis en motorhuis in meters. Toon alle berekeninge.	2	
TOTAAL		14	

NAAM

NAAM

NAAM